




ДЕТАЛЬНИЙ ПЛАН ТЕРИТОРІЇ ПРОШЕЮ 0,85 ГА НА ТЕРИТОРІЇ
 БАЗАЛІЙСЬКОЇ СЕЛИЩНОЇ РАДИ
 (ЗА МЕЖАМИ НАСЕЛЕНОГО ПУНКТУ, В ПРОМИСЛОВІЙ ЗОНІ)
 ТЕОФІПОЛЬСЬКОГО РАЙОНУ ХМЕЛЬНИЦЬКОЇ ОБЛАСТІ
 ПЛАН ІСНУЮЧОГО ВИКОРИСТАННЯ ТЕРИТОРІЇ ПОЄДНАНИЙ З ОПОРНИМ ПЛАНОМ
 ТА СХЕМОЮ ІСНУЮЧИХ ПЛАНУВАЛЬНИХ ОБМЕЖЕНЬ
 М1:1000

Викопіювання
 з публічної кадастрової карти

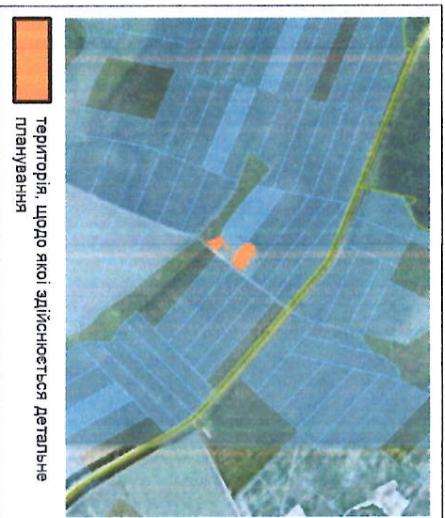


Територія, щодо якої здійснюється детальне планування

Експлікація будівель та споруд

№ п/п	Найменування	Кількість	Примітка
1	Дамінбудинок	1	існ.
2	Станція біоочистки	1	існ.
3	Ангар	1	зруйнована
4	Насосна станція	1	існ.
5	Пожежний резервуар	1	існ.

УМОВНІ ПОЗНАЧЕННЯ

- Межі території**
 - Межі території опрацювання
 - Межі території, щодо якої здійснюється детальне планування
- Функціональне зонування території**
 - Територія виробнича
 - Територія для ведення особистого селянського господарства
 - Межі ділянки згідно кадастру
- Інженерне обладнання території**
 - Пожежний резервуар
- Схема вулично-дорожньої мережі, міського (сільського) та зовнішнього транспорту**
 - Прозіра частина вулиць з твердим покриттям
- Площа кварталу садибної та блокованої забудови (га) кількість ділянок Основні показники напрямку духу**
 - Позначення експлікаційного знака

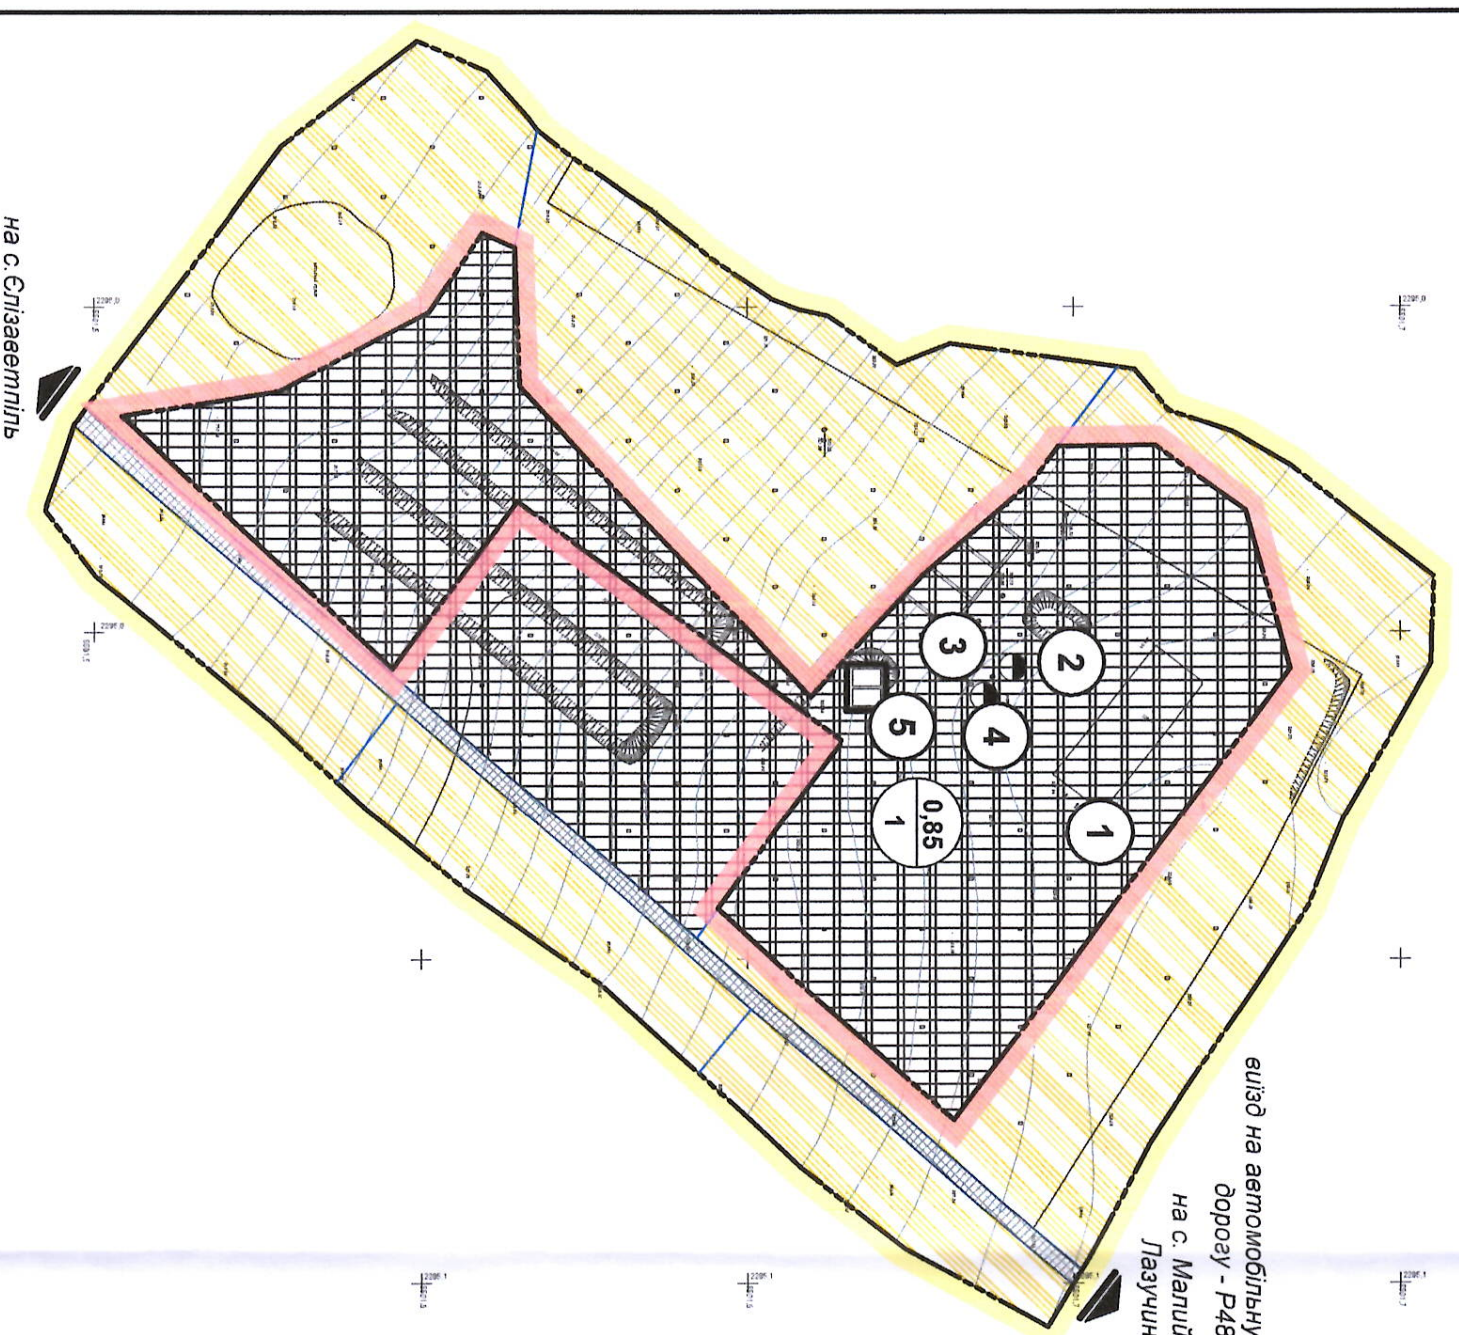

на с. Єлизаветпіль

Примітки:
 1. Дане креслення виконане на топографічній підоснові, розробленій ФОП ФЮТ А.В., в масштабі М1:1000

Зм.	Кп.	Архуш	Н зм.	Підпис	Дата	Базалійська селищна рада		
ТАП	Сурова					Теофіпольський район Хмельницька область		
Розроб.	Михайлишин					Стадія	Архуш	Архушів
Перевір.	Скобилько					МД	3	

301/16/012

Детальний план території площею 0,85 га на території Базалійської селищної ради (за межами населеного пункту, в промисловій зоні) Теофіпольського району Хмельницької області

План існуючого використання території поєднаний з опорним планом та схемою існуючих планувальних обмежень М1:1000

ТОВ "Крок центр" заарфікац. сертиф. серія ДА №002158 м. Хмельницький - 2016