


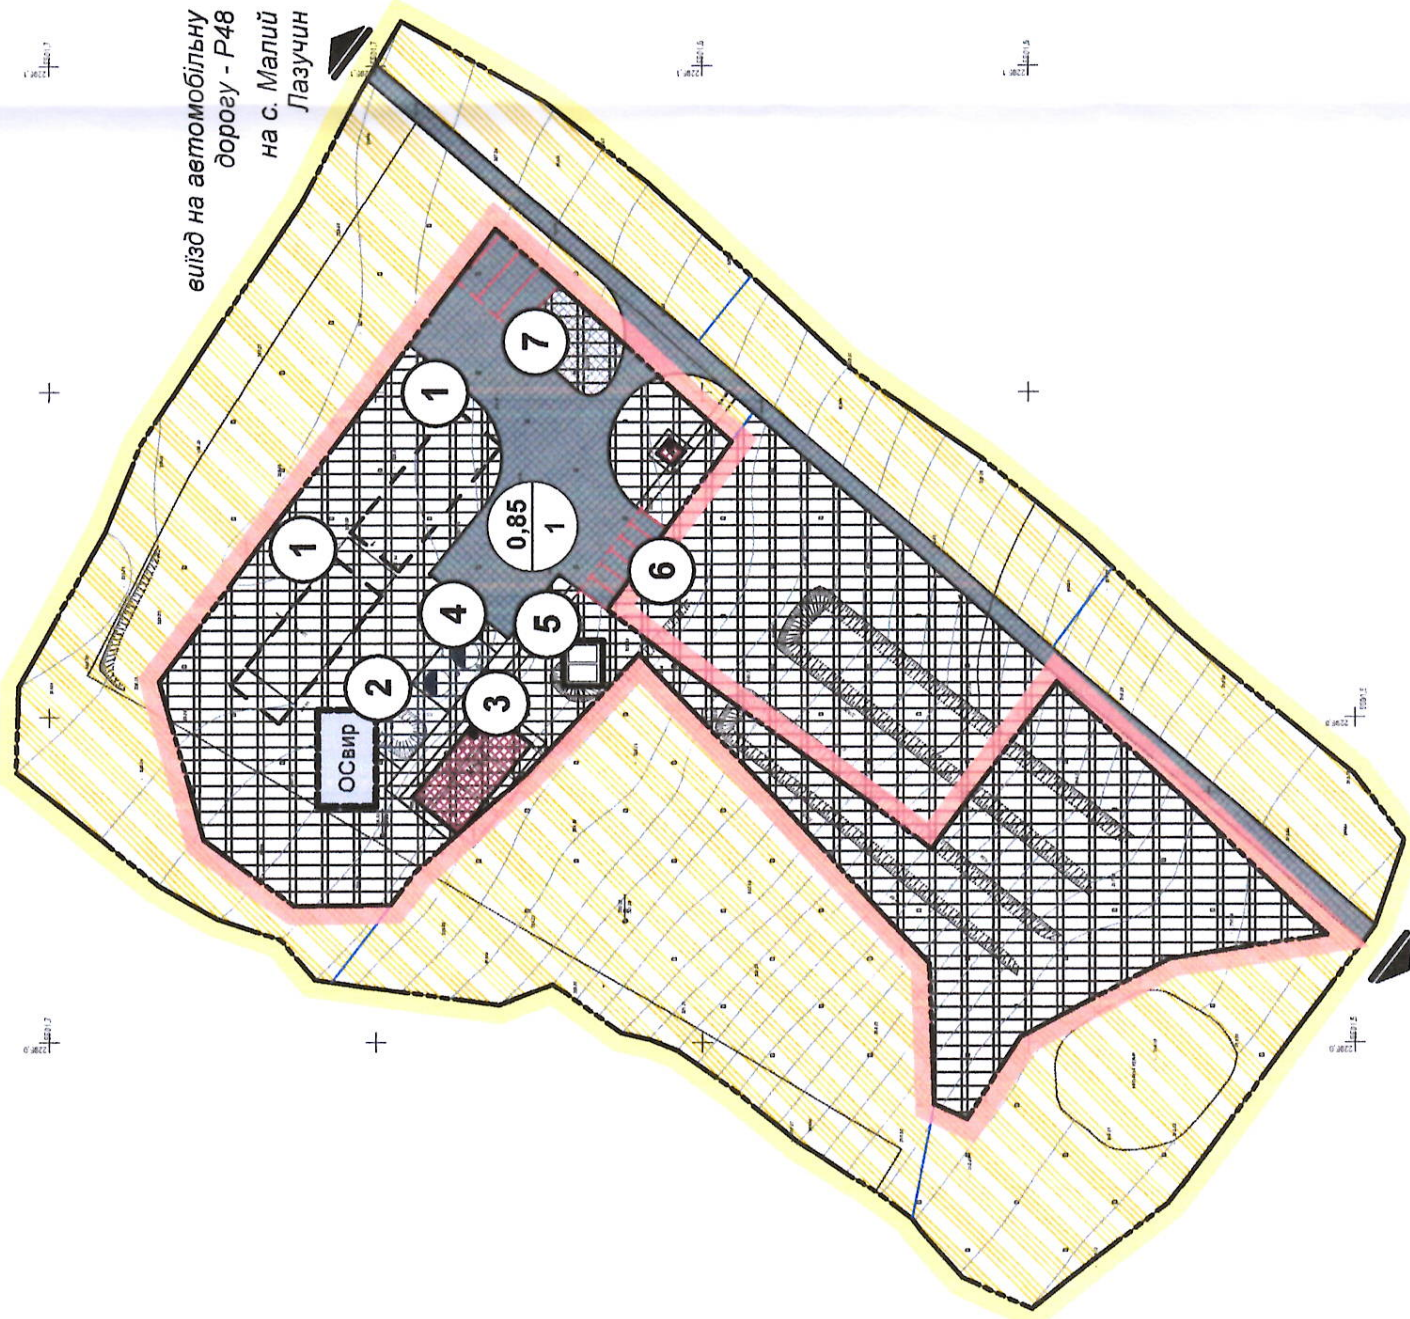

ДЕТАЛЬНИЙ ПЛАН ТЕРИТОРІЇ ПЛОЩЕЮ 0,85 ГА НА ТЕРИТОРІЇ  
 БАЗАЛІЙСЬКОЇ СЕЛИЩНОЇ РАДИ  
 (ЗА МЕЖАМИ НАСЕЛЕНОГО ПУНКТУ, В ПРОМИСЛОВІЙ ЗОНІ)  
 ТЕОФІПОЛЬСЬКОГО РАЙОНУ ХМЕЛЬНИЦЬКОЇ ОБЛАСТІ  
 ПРОЕКТНИЙ ПЛАН ПОЄДНАНИЙ ЗІ СХЕМОЮ  
 ПРОГНОЗОВАНИХ ПЛАНУВАЛЬНИХ ОБМЕЖЕНЬ М1:1000



Експлікація будівель та споруд

№ п/п	Найменування	Кількість	Примітка
1	Підземний резервуар	1	існ.
2	Станція очищення виробничих стічних вод	V=	проект.
3	Будівля адміністративно-побутового корпусу	1	проект.
4	Цистерни для зберігання паливно-мастильних матеріалів	1	існ.
5	Пожежний резервуар	1	існ.
6	Автостоянка для зберігання легкового транспорту	6	проект.
7	Автостоянка для зберігання вантажного транспорту	3	проект.

Техніко-економічні показники

№ п/п	Найменування	од. вимір.	Кількість
Територія в межах розроблення ДПТ, в тому числі:			
1	Площа території інженерної інфраструктури, в тому числі:	га	2,144
1.1	Площа заощення	га	0,85
1.2	Площа забудови	га	0,12
2	Об'єкти	га	0,071
2.1	Площа приміщень адміністративно-побутового корпусу	м <sup>2</sup>	113,4
2.2	Місткість підземних резервуарів	м <sup>3</sup>	2592
2.3	Потужність очисних споруд	тис м <sup>3</sup> /добу	0,7

УМОВНІ ПОЗНАЧЕННЯ

**Межі території**

- Межі території опрацювання
- Межі території, щодо якої здійснюється детальне планування

**Функціональне зонування території**

- Територія виробнича
- Територія для ведення особистого селянського господарства
- Межі ділянки згідно кадастру

**Інженерне обладнання території**

- Пожежний резервуар
- Станція очищення стічних вод виробничої каналізації

**Схема вулично-дорожньої мережі, міського (сільського) та зовнішнього транспорту**

- Проектна частина вулиць з твердим покриттям (проект)

**Площа кварталу садибної та блокованої забудови (га) кількість ділянок**

0,7233 / 1

**Основні показники напрямку руху**

3

**Позначення експлікаційного знака**

**Будівлі та споруди**

- Громадська будівля

Базалійська селищна рада			
Теофіпольський район Хмельницька область			
Зм.	Клп.	Аркуш	Дата
ГАП	Сухова		
Розроб.	Михайлишин		
Перевір.	Скобилко		
Стадія		Аркуш	Аркушів
		МД	4
Детальний план території площею 0,85 га на території Базалійської селищної ради (за межами населеного пункту, в промисловій зоні) Теофіпольського району Хмельницької області			
Проектний план поєднаний зі схемою прогнозованих планувальних обмежень М1:1000			
ТОВ "Крок центр" кваліфікац. сертиф. серія АА №002158 м. Хмельницький - 2016			

Примітки:  
 1. Дане креслення виконане на топографічній підоснові, розробленій ФОРП ФЮТ А.В., в масштабі М1:1000