


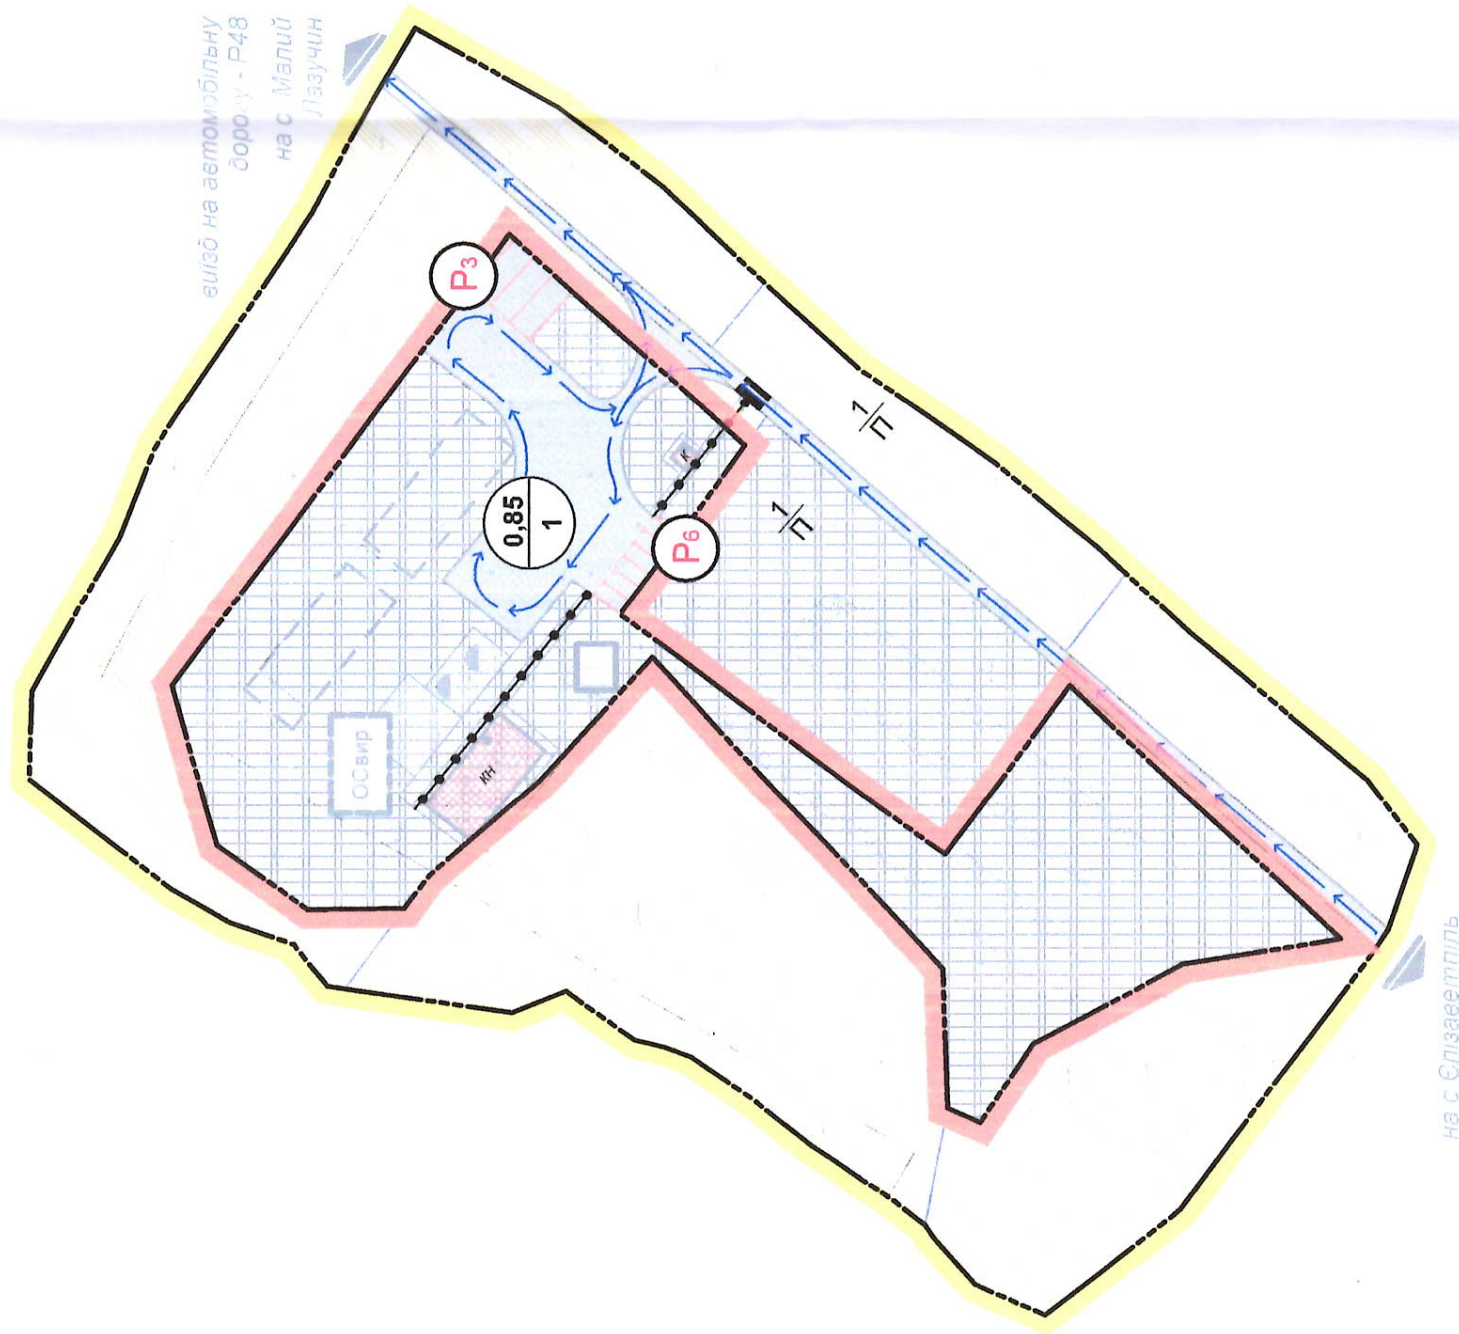

ДЕТАЛЬНИЙ ПЛАН ТЕРИТОРІЇ ПЛОЩЕЮ 0,85 ГА НА ТЕРИТОРІЇ  
 БАЗАЛІЙСЬКОЇ СЕЛИЩНОЇ РАДИ  
 (ЗА МЕЖАМИ НАСЕЛЕНОГО ПУНКТУ, В ПРОМИСЛОВІЙ ЗОНІ)  
 ТЕОФІПОЛЬСЬКОГО РАЙОНУ ХМЕЛЬНИЦЬКОЇ ОБЛАСТІ  
 СХЕМА ОРГАНІЗАЦІЇ РУХУ ТРАНСПОРТУ І ПІШОХОДІВ М1:1000



УМОВНІ ПОЗНАЧЕННЯ

- Межі територій**
- Межі території опрацювання
  - Межі території, щодо якої здійснюється детальне планування
- Функціональне зонування території**
- Територія технічної інфраструктури
  - Територія для ведення особистого селянського господарства
  - Межі ділянки згідно кадастру
- Інженерне обладнання території**
- Пожежний резервуар
  - Станція очищення стічних вод виробничої каналізації
  - Основний шлях руху пішоходів проєктний
  - Напрямок руху автомобільного транспорту
  - Наземний пішохідний перехід
  - Кількість машиномісць
- Схема вулично-дорожньої мережі, міського (сільського) та зовнішнього транспорту**
- Проезна частина вулиць з твердим покриттям (проект)
  - Площа кварталу садибної та блокованої забудови (га) кількість ділянок
  - Основні показники напрямку руху
- Будівлі та споруди**
- Громадська будівля
- 1-1**
- Прогнозований поперечний профіль промислової дороги  
 М 1:100
- 

301/16/012			
Базалійська селищна рада			
Теопільський район Хмельницька область			
Зм.	Кл.	Архус	Дата
ГАП	Сурова	Михайлишин	
Розроб.	Скобилко		
Перевір.			
Детальний план території площею 0,85 га на території Базалійської селищної ради (за межами населеного пункту, в промисловій зоні) Теопільського району Хмельницької області		Стадія	Архус
Схема організації руху транспорту і пішоходів М1:500		МД	5
ТОВ "Крок центр" кваліфікац. сертиф. серія АА №002158 м. Хмельницький - 2016			

Примітки:  
 1. Дане креслення виконане на топографічній підоснові, розробленій ФООП ФЮТ А.В., в масштабі М1:1000