


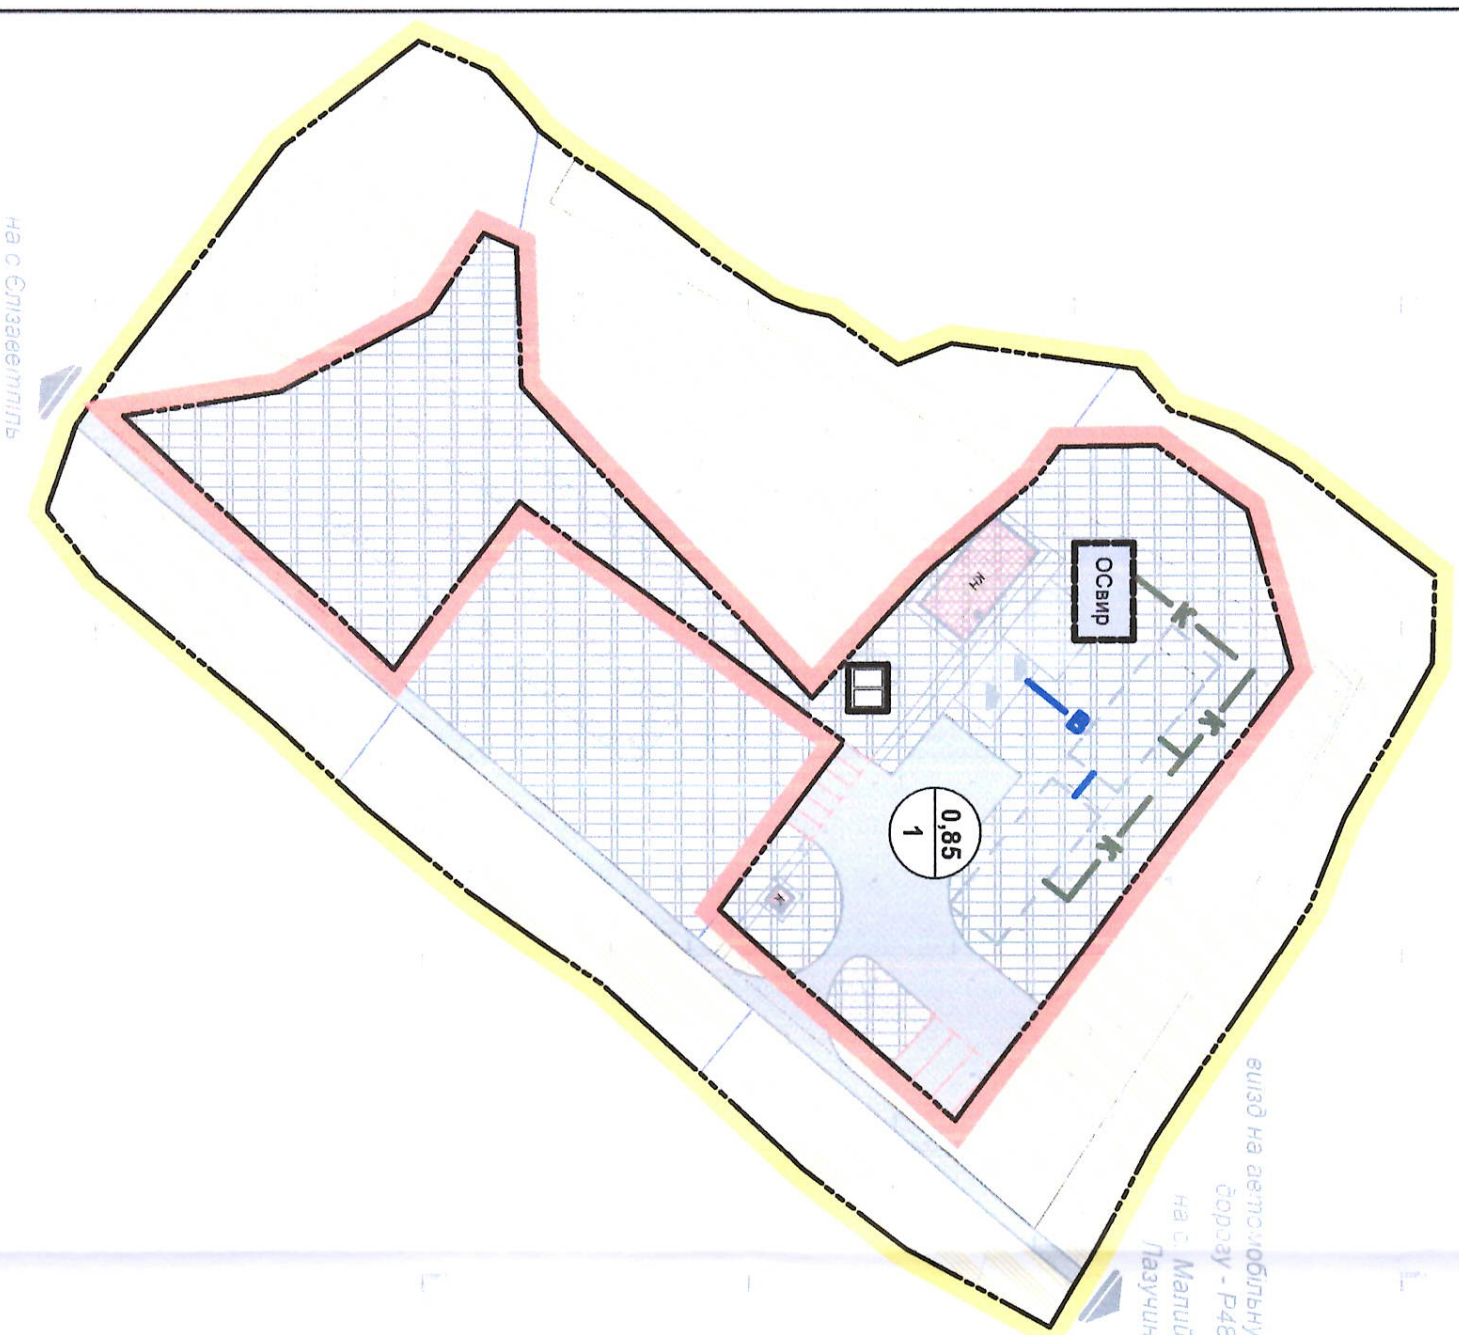

ДЕТАЛЬНИЙ ПЛАН ТЕРИТОРІЇ ПЛОЩЕЮ 0,85 ГА НА ТЕРИТОРІЇ
 БАЗАЛІЙСЬКОЇ СЕЛИЩНОЇ РАДИ
 (ЗА МЕЖАМИ НАСЕЛЕНОГО ПУНКТУ, В ПРОМИСЛОВІЙ ЗОНІ)
 ТЕОФІПОЛЬСЬКОГО РАЙОНУ ХМЕЛЬНИЦЬКОЇ ОБЛАСТІ
 СХЕМА ІНЖЕНЕРНИХ МЕРЕЖ ТА СПОРУД М:1:1000

УМОВНІ ПОЗНАЧЕННЯ

- Межі території
- Межі території опрацювання
- Межі території, щодо якої здійснюється детальне планування
- Функціональне зонування території
 - Територія виробнича
 - Територія для ведення особистого селянського господарства
 - Межі ділянки згідно кадастру
- Інженерне обладнання території
 - Пожежний резервуар
 - Станція очищення стічних вод виробничої каналізації
- Мережа технічного водопроводу проєктна
- Самопливна каналізаційна мережа комунальної каналізації проєктна
- Схема вулично-дорожньої мережі, міського (сільського) та зовнішнього транспорту
 - Пріоритетна частина вулиць з твердим покриттям (проєкт)
- Площа кварталу садінної та блокованої забудови (га) кількість ділянок Основні показники напрямку руху
- Будівлі та споруди
 - Громадська будівля



Зм.	Кп.	Архуш	Н.зм.	Підпис	Дата
ГАП	Сурова				
Розроб.	Михайлишин				
Перевір.	Скобилько				

1. Дане креслення виконане на топографічній підоснові, розроблений ФОП ФЮТ А.В., в масштабі М:1:1000

Примітки:

301/16/012	
Базалійська селищна рада	
Теофіпольський район Хмельницька область	
Стадія	Архуш Архушів
МД	6
ТОВ "Фокі центр" кваліфікац. сертиф. серія ДА №002158 м. Хмельницький - 2016	