


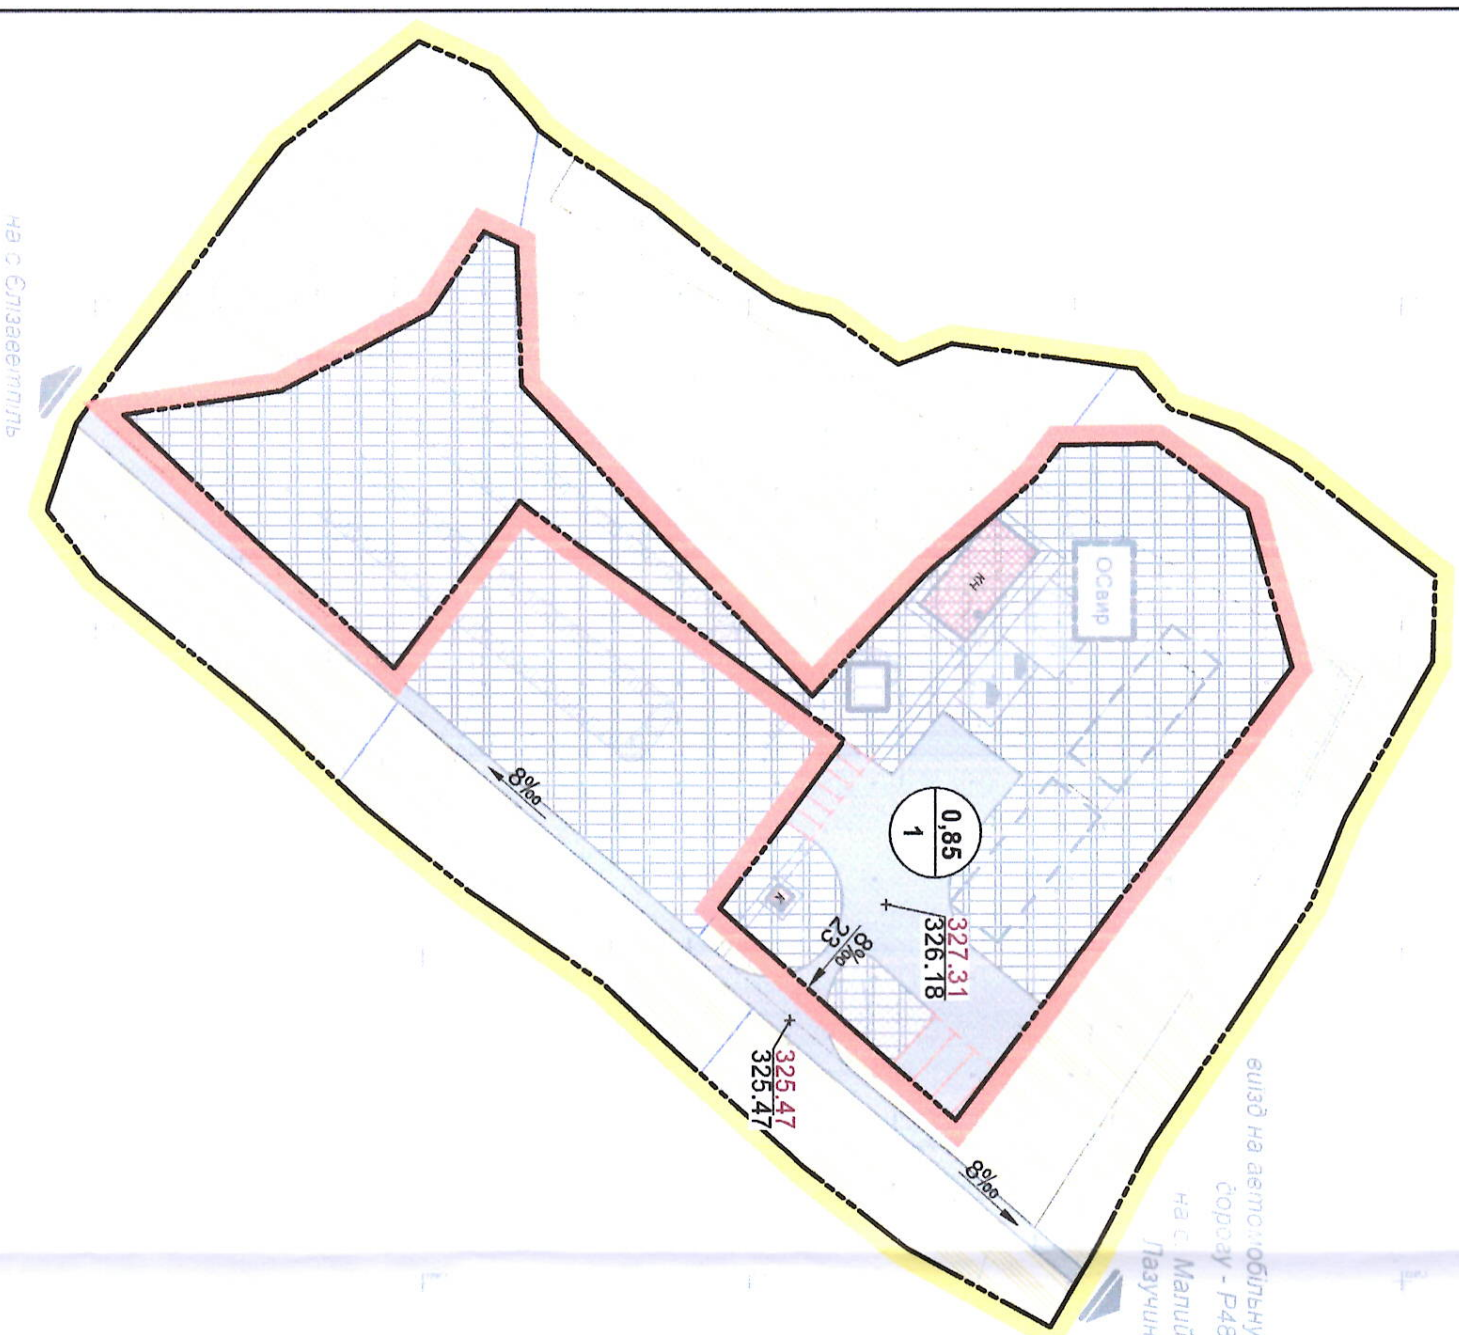

ДЕТАЛЬНИЙ ПЛАН ТЕРИТОРІЇ ПРОШЕЮ 0,85 ГА НА ТЕРИТОРІЇ
 БАЗАЛІЙСЬКОЇ СЕЛИЩНОЇ РАДИ
 (ЗА МЕЖАМИ НАСЕЛЕНОГО ПУНКТУ, В ПРОМИСЛОВІЙ ЗОНІ)
 ТЕОФІПОЛЬСЬКОГО РАЙОНУ ХМЕЛЬНИЦЬКОЇ ОБЛАСТІ
 СХЕМА ІНЖЕНЕРНОЇ ПІДГОТОВКИ ТЕРИТОРІЇ
 ТА ВЕРТИКАЛЬНОГО ПЛАНУВАННЯ М 1:1000

УМОВНІ ПОЗНАЧЕННЯ

- Межі території**
 - Межі території опрацювання
 - Межі території, щодо якої здійснюється детальне планування
- Функціональне зонування території**
 - Територія виробнича
 - Територія для ведення особистого селянського господарства
 - Межі ділянки згідно кадастру
- Інженерне обладнання території**
 - Пожежний резервуар
 - Станція очищення стічних вод виробничої каналізації
- Схема вулично-дорожньої мережі, міського (сільського) та зовнішнього транспорту**
 - Проектна частина вулиць з твердим покриттям (проект)
- Будівлі та споруди**
 - Громадська будівля
- Вертикальне планування**
 - Проектна позначка висоти
 - натурна позначка висоти
 - Ухил, ‰ або ‰
 - напрямок стоку
 - Відстань, м
- Площа кварталу садінної та блокованої забудови (га) кількість ділянок Основні показники напрямку руху**



Примітки:

1. Дане креслення виконане на топографічній підоснові, розробленій ФОП ФЮТ А.В., в масштабі М 1:1000

Зм.		Кп.		Арх.ш.		Підпис		Дата	
ГАП	Сурова	Арх.ш.	Н.Зм.						
Розроб.	Михайлишин								
Перевір.	Скобилько								
Базалійська селищна рада									
Теофіпольський район Хмельницька область									
301/16/012									
Детальний план території площею 0,85 га на території Базалійської селищної ради (за межами населеного пункту, в промисловій зоні) Теофіпольського району Хмельницької області					Схема інженерної підготовки території та вертикального планування М 1:1000				
Стадія					Арх.ш.		Арх.ш.		
МД					7				
ТОВ "Крок Центр" кваліфікац. сертиф. серія ДА №002158 м. Хмельницький - 2016									