
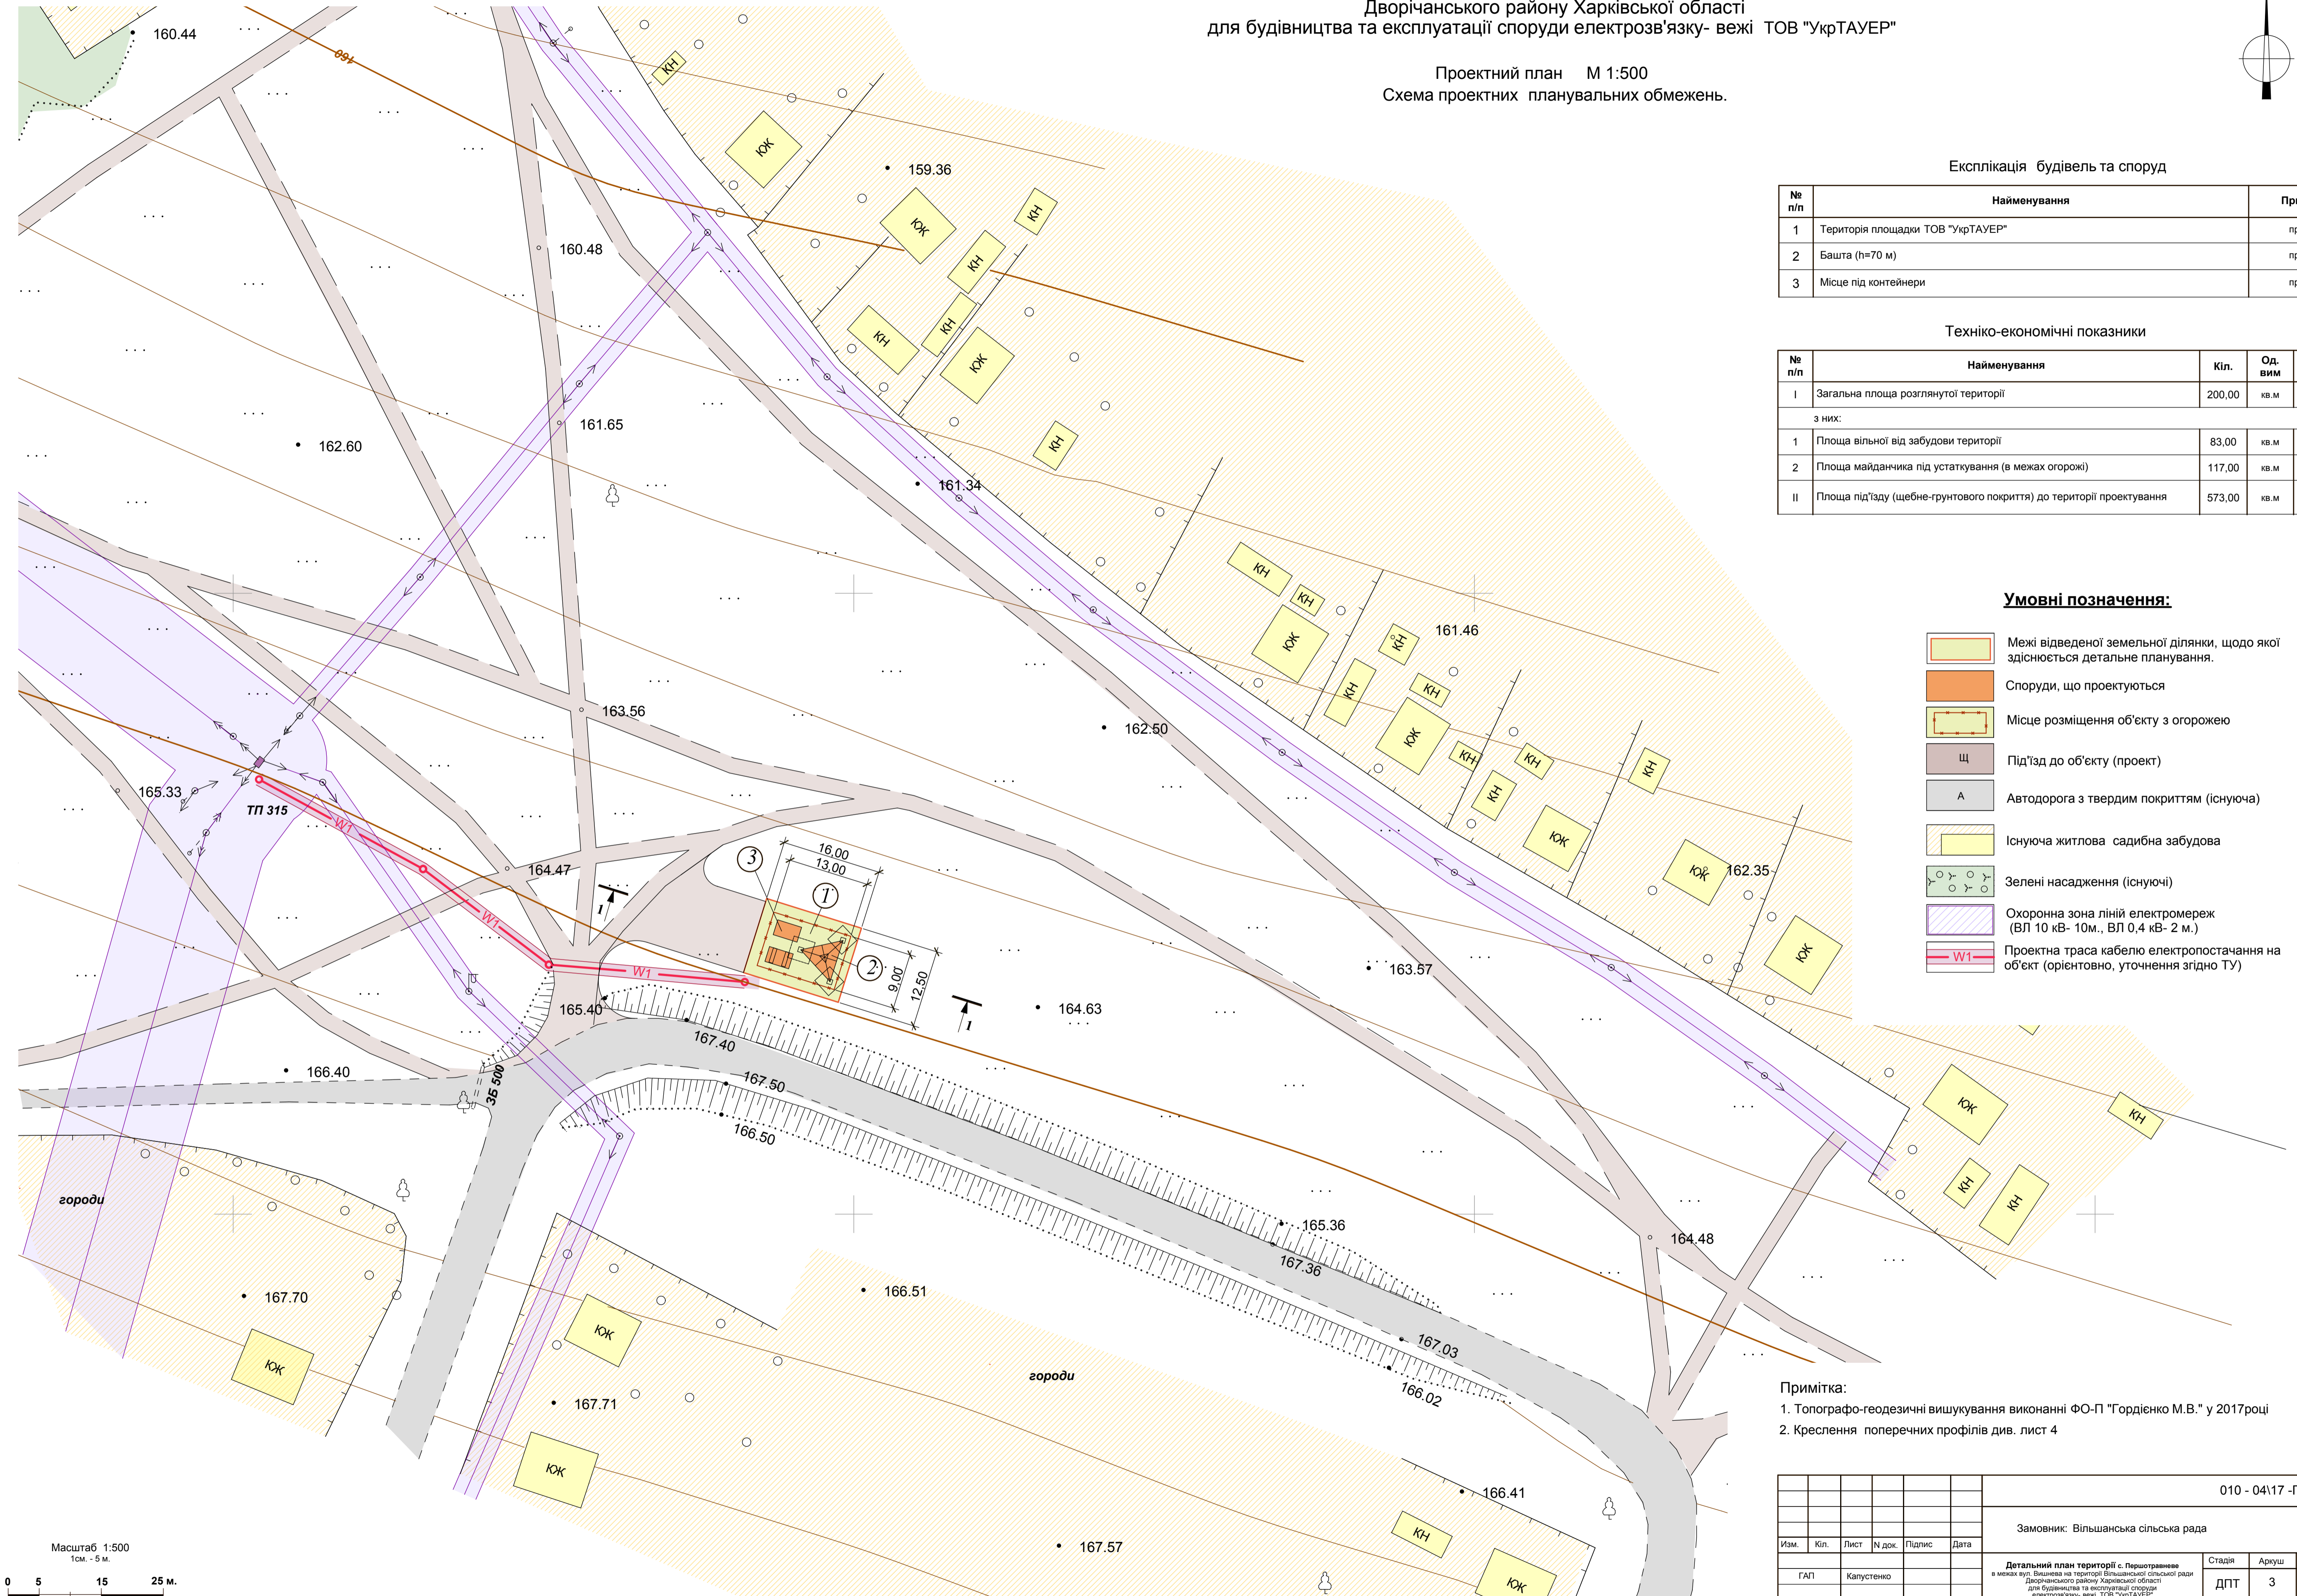


Детальний план території с. Першотравневе
в межах вул. Вишнева на території Вільшанської сільської ради
Дворічанського району Харківської області
для будівництва та експлуатації споруди електрозв'язку- вежі ТОВ "УкрТАУЕР"

Проектний план М 1:500
Схема проектних планувальних обмежень.

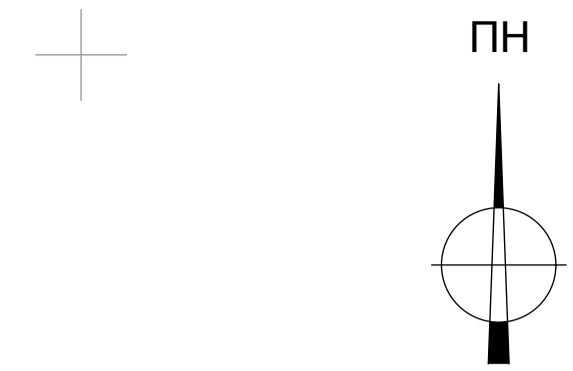

Експлікація будівель та споруд

№ п/п	Найменування	Примітка
1	Територія площадки ТОВ "УкрТАУЕР"	проект.
2	Башта (h=70 м)	проект.
3	Місце під контейнери	проект.

Техніко-економічні показники

№ п/п	Найменування	Кіл.	Од. вим.	Примітка
I	Загальна площа розглянутої території	200,00	кв.м	
з них:				
1	Площа вільної від забудови території	83,00	кв.м	
2	Площа майданчика під устаткування (в межах огорожі)	117,00	кв.м	
II	Площа під'їзду (щебіне-грунтового покриття) до території проектування	573,00	кв.м	

Умовні позначення:

- Межі відведеної земельної ділянки, щодо якої здійснюється детальне планування.
- Споруди, що проектуються
- Місце розміщення об'єкту з огорожею
- Щ Під'їзд до об'єкту (проект)
- А Автодорога з твердим покриттям (існуюча)
- Існуюча житлова садибна забудова
- Зелені насадження (існуючі)
- Охоронна зона ліній електромереж (ВЛ 10 кВ- 10м., ВЛ 0,4 кВ- 2 м.)
- W1 Проектна траса кабелю електропостачання на об'єкт (орієнтовно, уточнення згідно ТУ)

Примітка:

1. Топографо-геодезичні вишукування виконанні ФО-П "Гордієнко М.В." у 2017 році
2. Креслення поперечних профілів див. лист 4

КН0779

						010 - 04/17 -ГП		
						Замовник: Вільшанська сільська рада		
Изм.	Кіл.	Лист	№ док.	Підпис	Дата	Стадія	Архив	Архивув
		ГАП	Капустенко			ДПТ	3	
Архітектор	Капустенко					Проектний план М 1:500 Схема проектних планувальних обмежень.		
						ФО-П "КАПУСТЕНКО С.В."		

